




DETAL 1, skala 1:2  
łączenie okrągłaków palisady

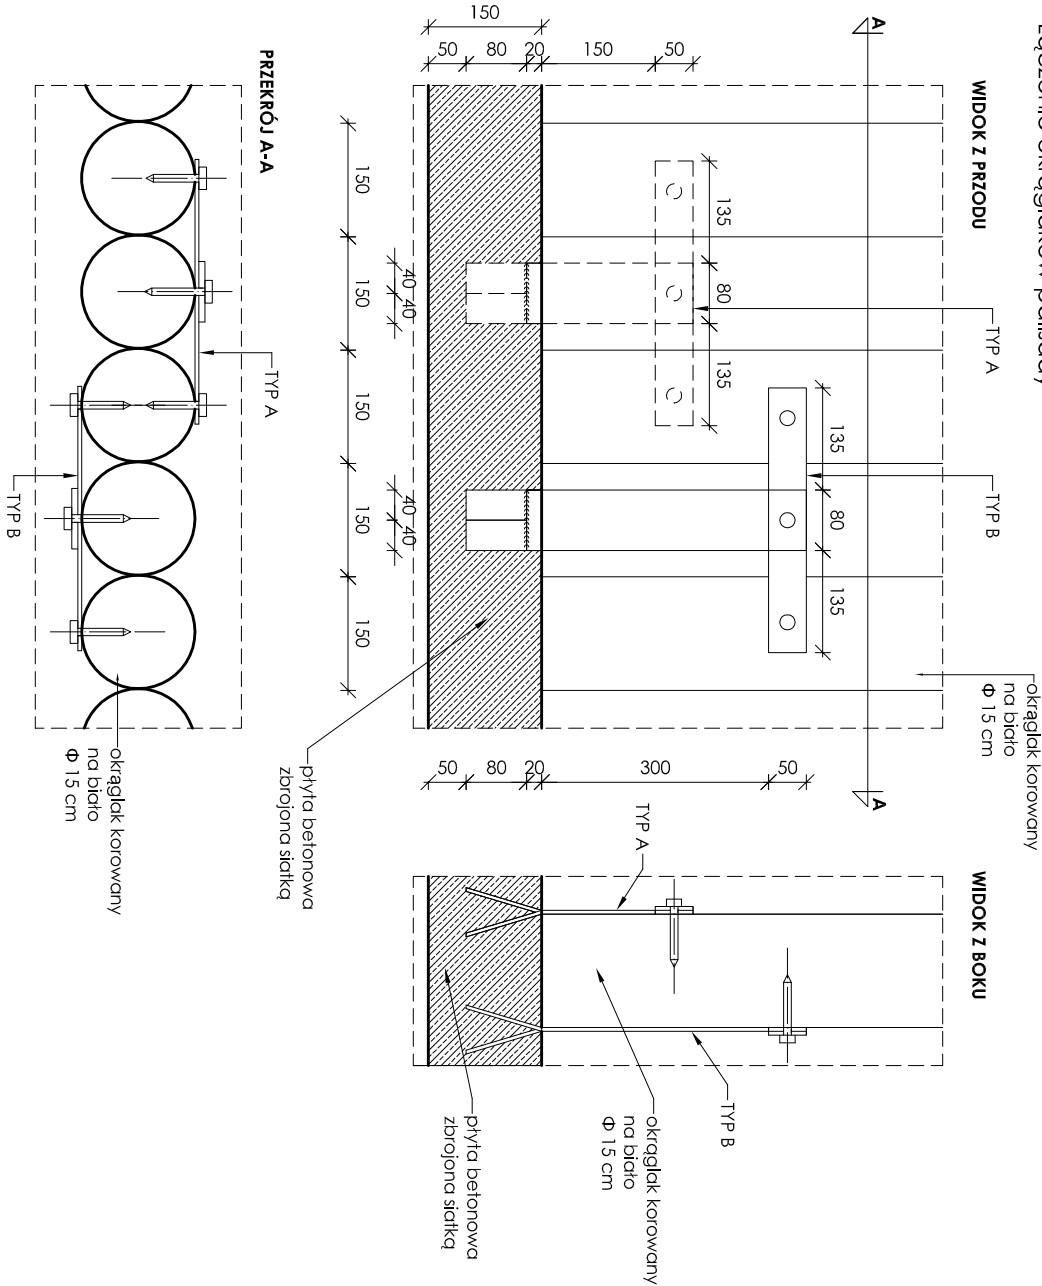

DETAL 3, skala 1:2 i 1:10  
łączenie okrągłaków

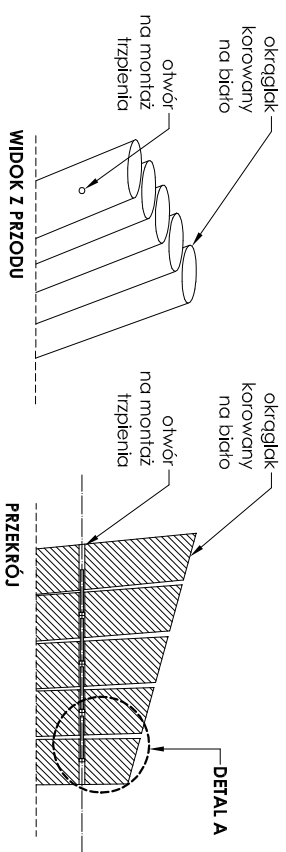

DETAL 2, skala 1:10  
wykończenie korony palisady  
Maksymalny azur (rozchylenie okrągłaków na wysokości korony palisady) 7 cm.

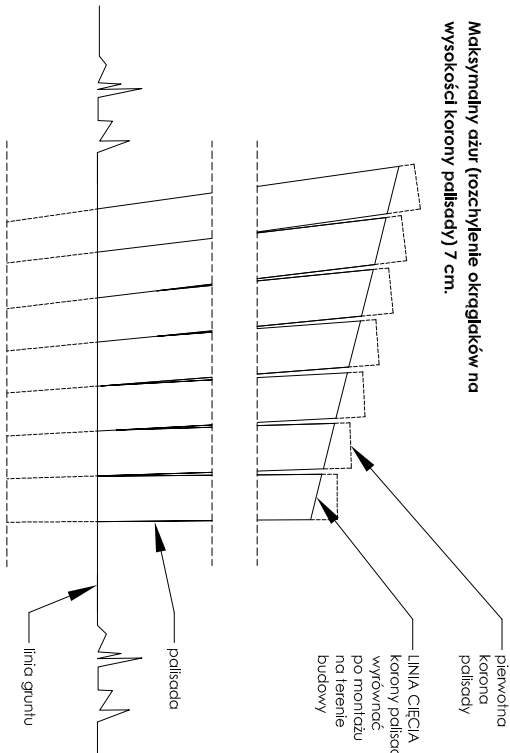

UWAGI

1. WYRÓWNIANIE PALISADY PO MONTAŻU OKRĄGŁAKÓW NA TERENIE BUDOWY.
2. NIE DOMIERZAĆ Z RYSUNKÓW.
3. WSZELKIE ZMIANY W KONSTRUKCJI KONSULTOWAĆ Z PROJEKTANTEM.
4. IMPREGNACJA ELEMENTÓW DREWNIANYCH WG TECHNOLOGII WYKONAWCY W KONSULTACJI Z PROJEKTANTEM.

BUDOWA INNOWACYJNEJ MAŁEJ ARCHITEKTURY

BUDOWA INNOWACYJNEJ MAŁEJ ARCHITEKTURY			
projekt	DETALE		
inwestor	LOKALNA GRUPA DZIAŁANIA "KASZUBSKA DROGA"		nr rysunku
autor	mgr URSZULA LIPSKA T: 664 118 225 E: urszula.lipska@gmail.com		
data	15.04.2014	skala	1:2 1:20